



# Revision Ergänzungsplan – Waldabstandslinien

Ausschnitt Nr. 1, «Oberwis»  
1:2'000

Festsetzung Gemeindeversammlung:

Lindau, den 21. November 2022

Gemeindepräsident

Gemeindeschreiberin


B. Hosang

S. Markovic




Genehmigung Baudirektion:

Für die Baudirektion:

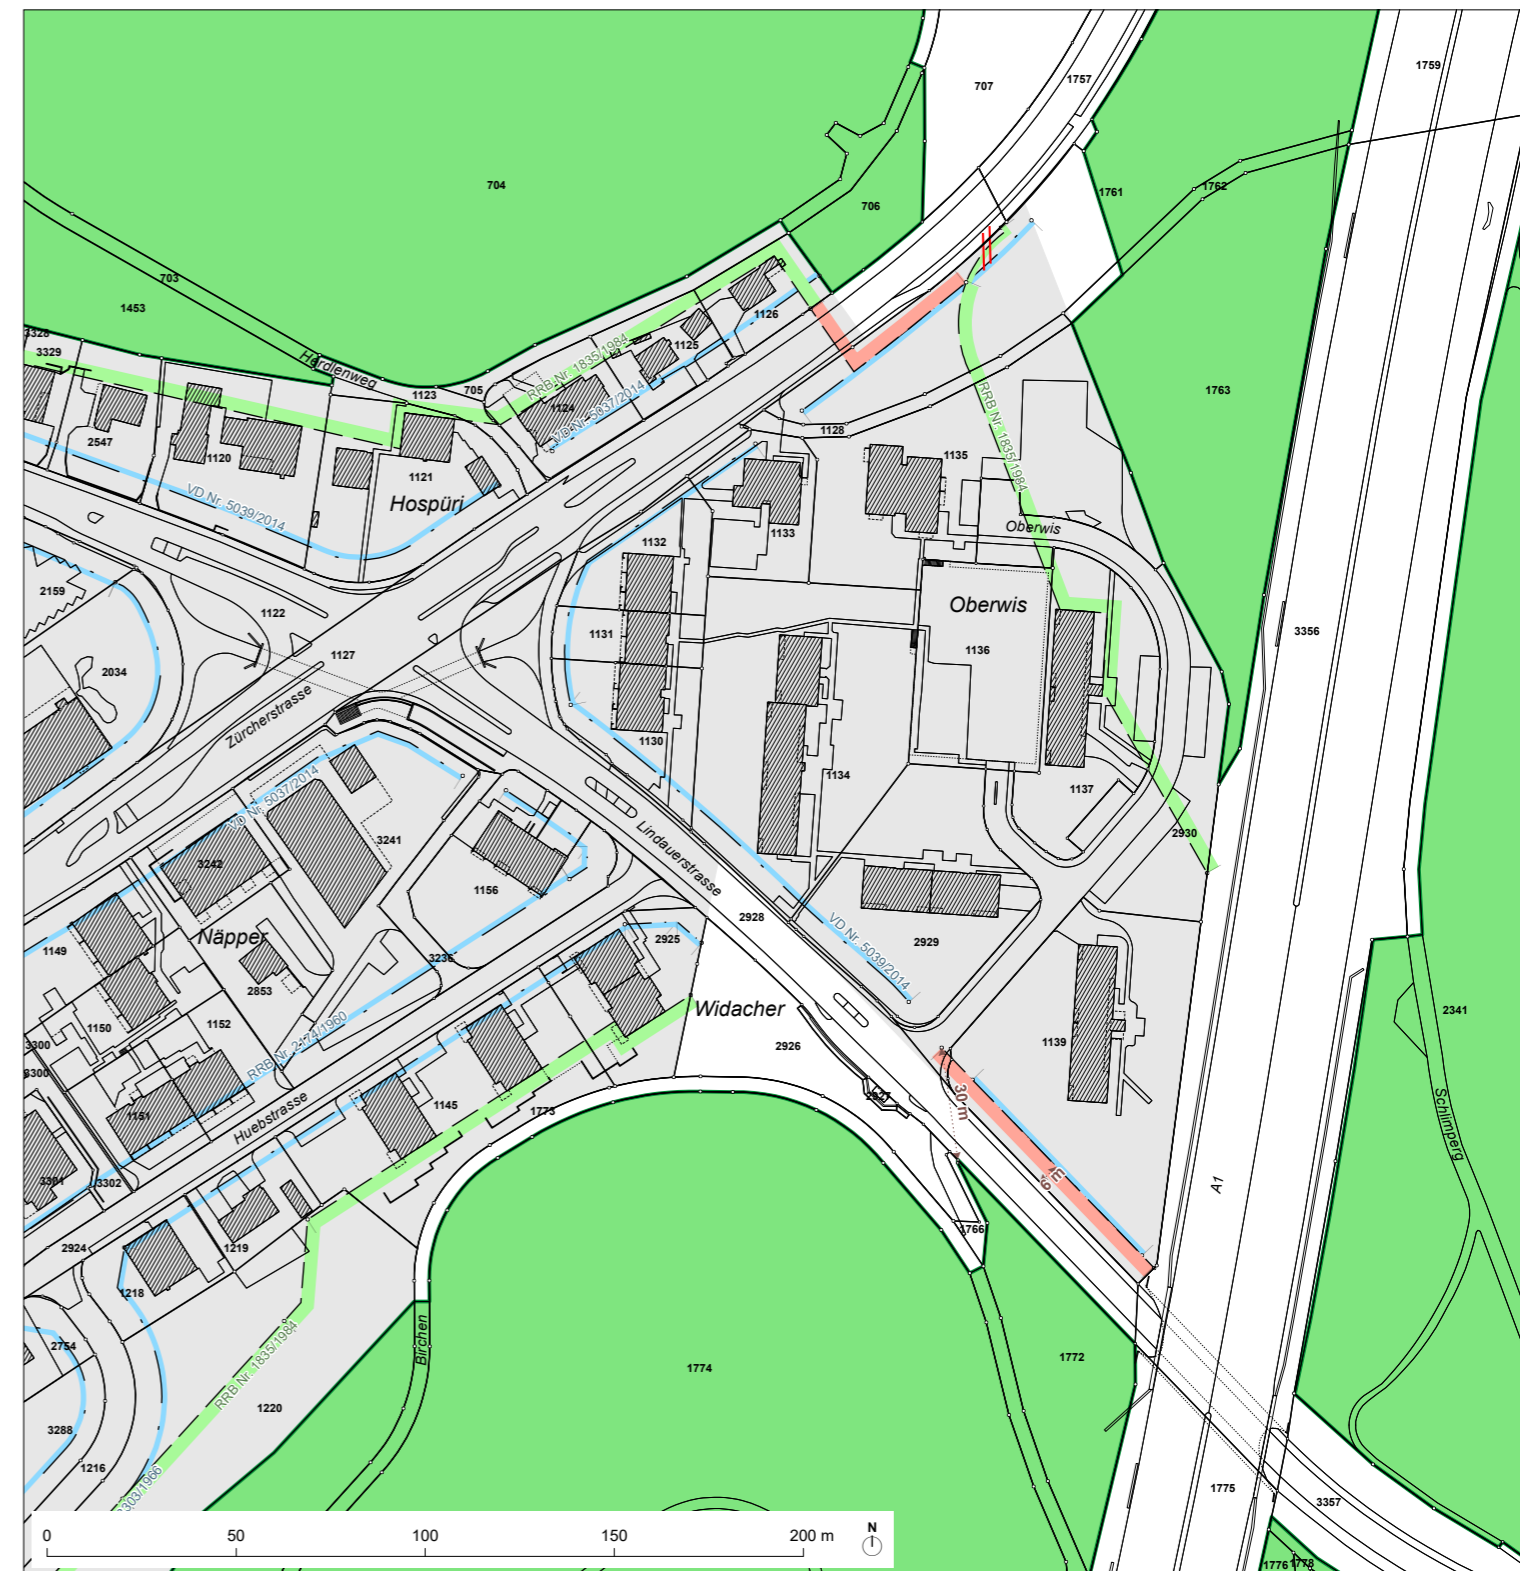




BDV Nr.

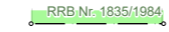

## Festlegungen

-  Waldabstandslinie § 66 PBG
-  Aufhebung Waldabstandslinie rechtskräftig
-  Waldabstandslinie rechtskräftig
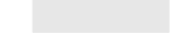
## Informationsinhalte

-  VD Nr. 5035/2014 Verkehrsbaulinie rechtskräftig  
Änderungen sind Bestandteil eines separaten Verfahrens
-  Waldgrenze Art. 13 WaG  
Stand Vernehmlassung April 2020
-  Bauzone  
gemäss Revision ZP, Stand Juli 2022
-  Erholungszone
-  Wald



# Revision Ergänzungsplan – Waldabstandslinien

Ausschnitt Nr. 2, «Rigacher»

1:2'000

Festsetzung Gemeindeversammlung:

Lindau, den 21. November 2022

Gemeindepräsident

Gemeindeschreiberin


B. Hosang

S. Markovic

Genehmigung Baudirektion:

Für die Baudirektion:

BDV Nr.

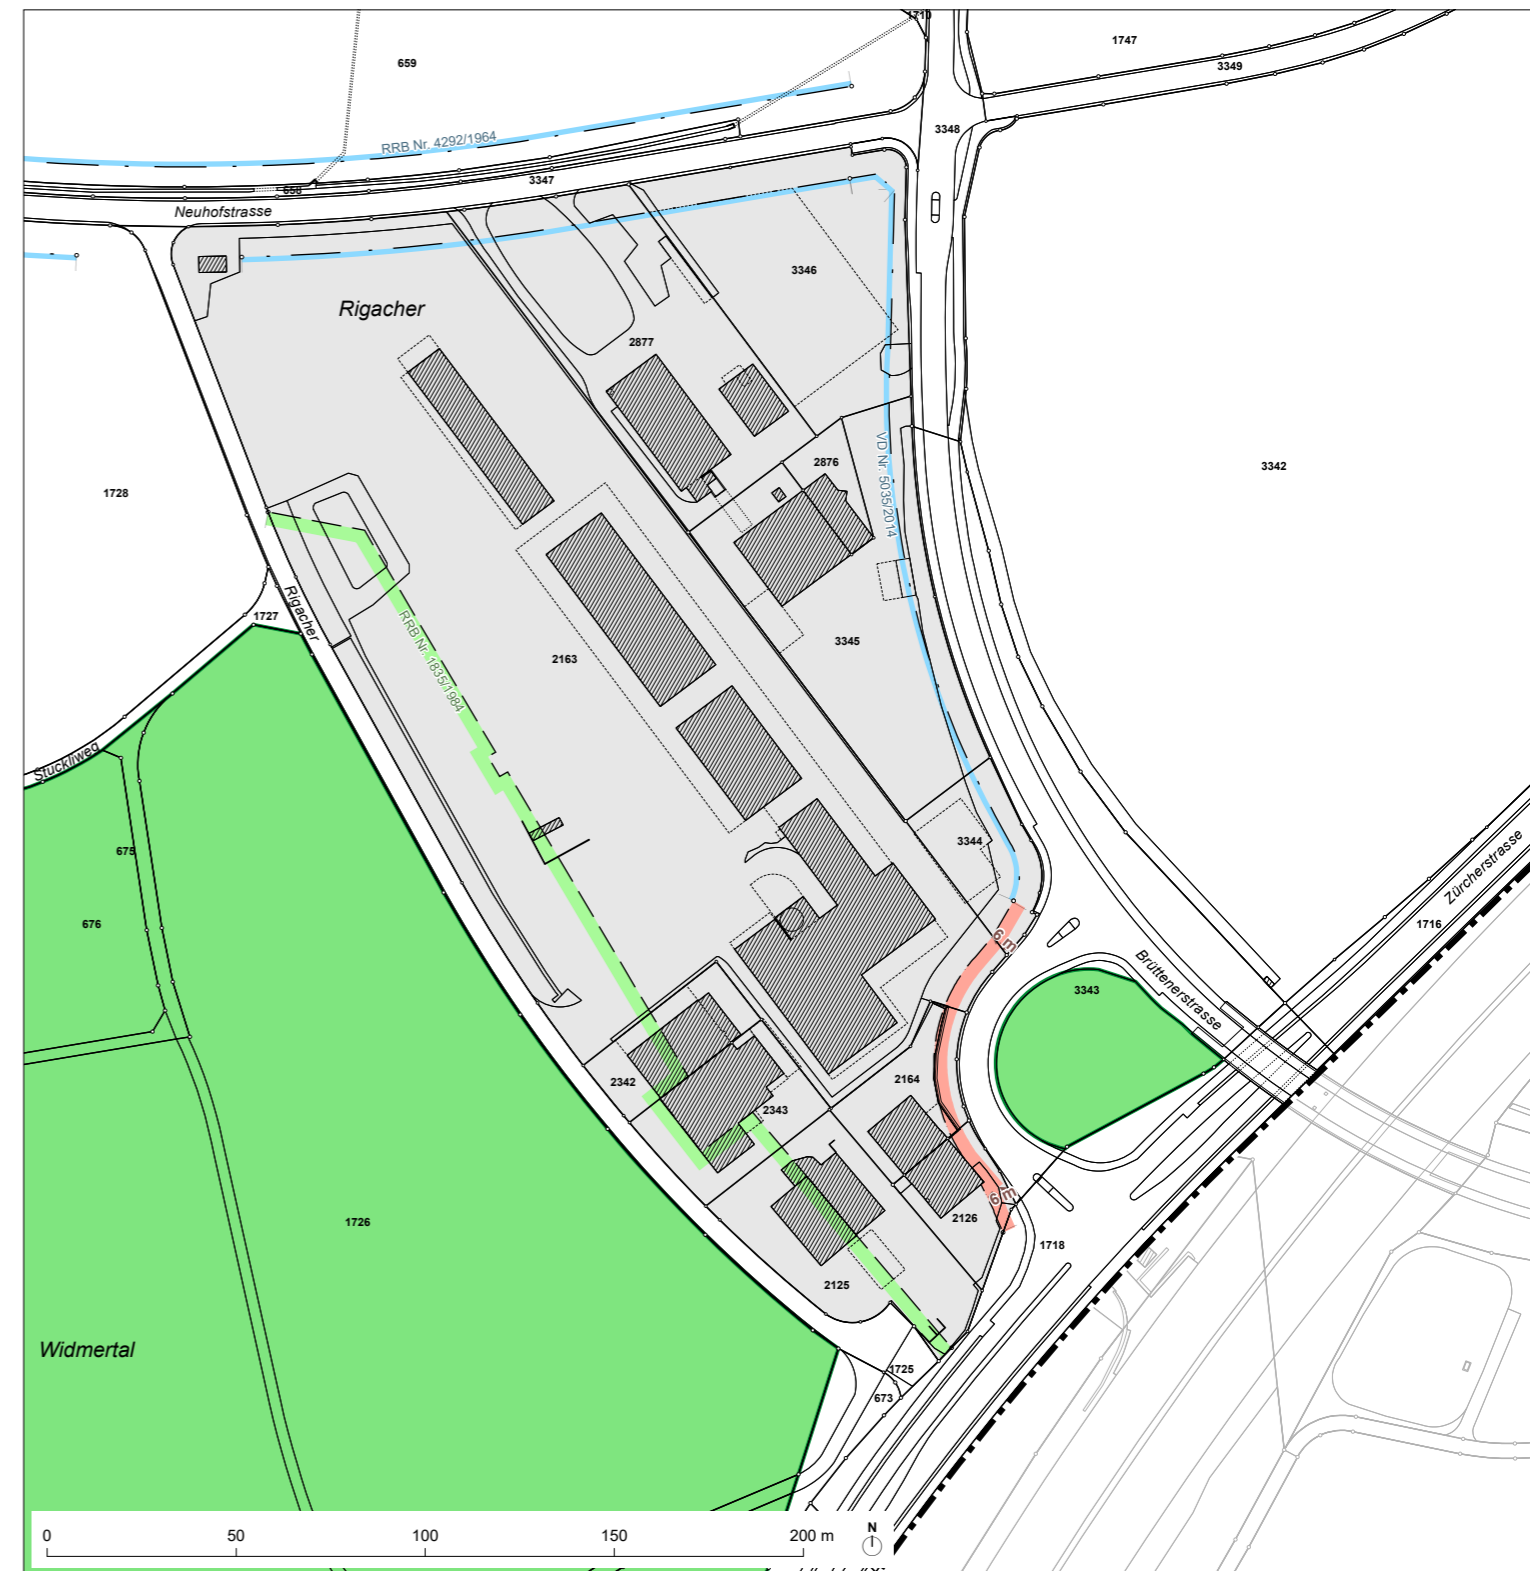

## Festlegungen

- Waldabstandslinie § 66 PBG
- Aufhebung Waldabstandslinie rechtskräftig
- Waldabstandslinie rechtskräftig

## Informationsinhalte

- VD Nr. 5035/2014 Verkehrsbaulinie rechtskräftig  
Änderungen sind Bestandteil eines separaten Verfahrens
- Waldgrenze Art. 13 WaG  
Stand Vernehmlassung April 2020
- Bauzone  
gemäss Revision ZP, Stand Juli 2022
- Erholungszone
- Wald



# Revision Ergänzungsplan – Waldabstandslinien

Ausschnitt Nr. 3, «Berghof»

1:2'000

Festsetzung Gemeindeversammlung:

Lindau, den 21. November 2022

Gemeindepräsident

Gemeindeschreiberin


B. Hosang

S. Markovic




Genehmigung Baudirektion:

Für die Baudirektion:

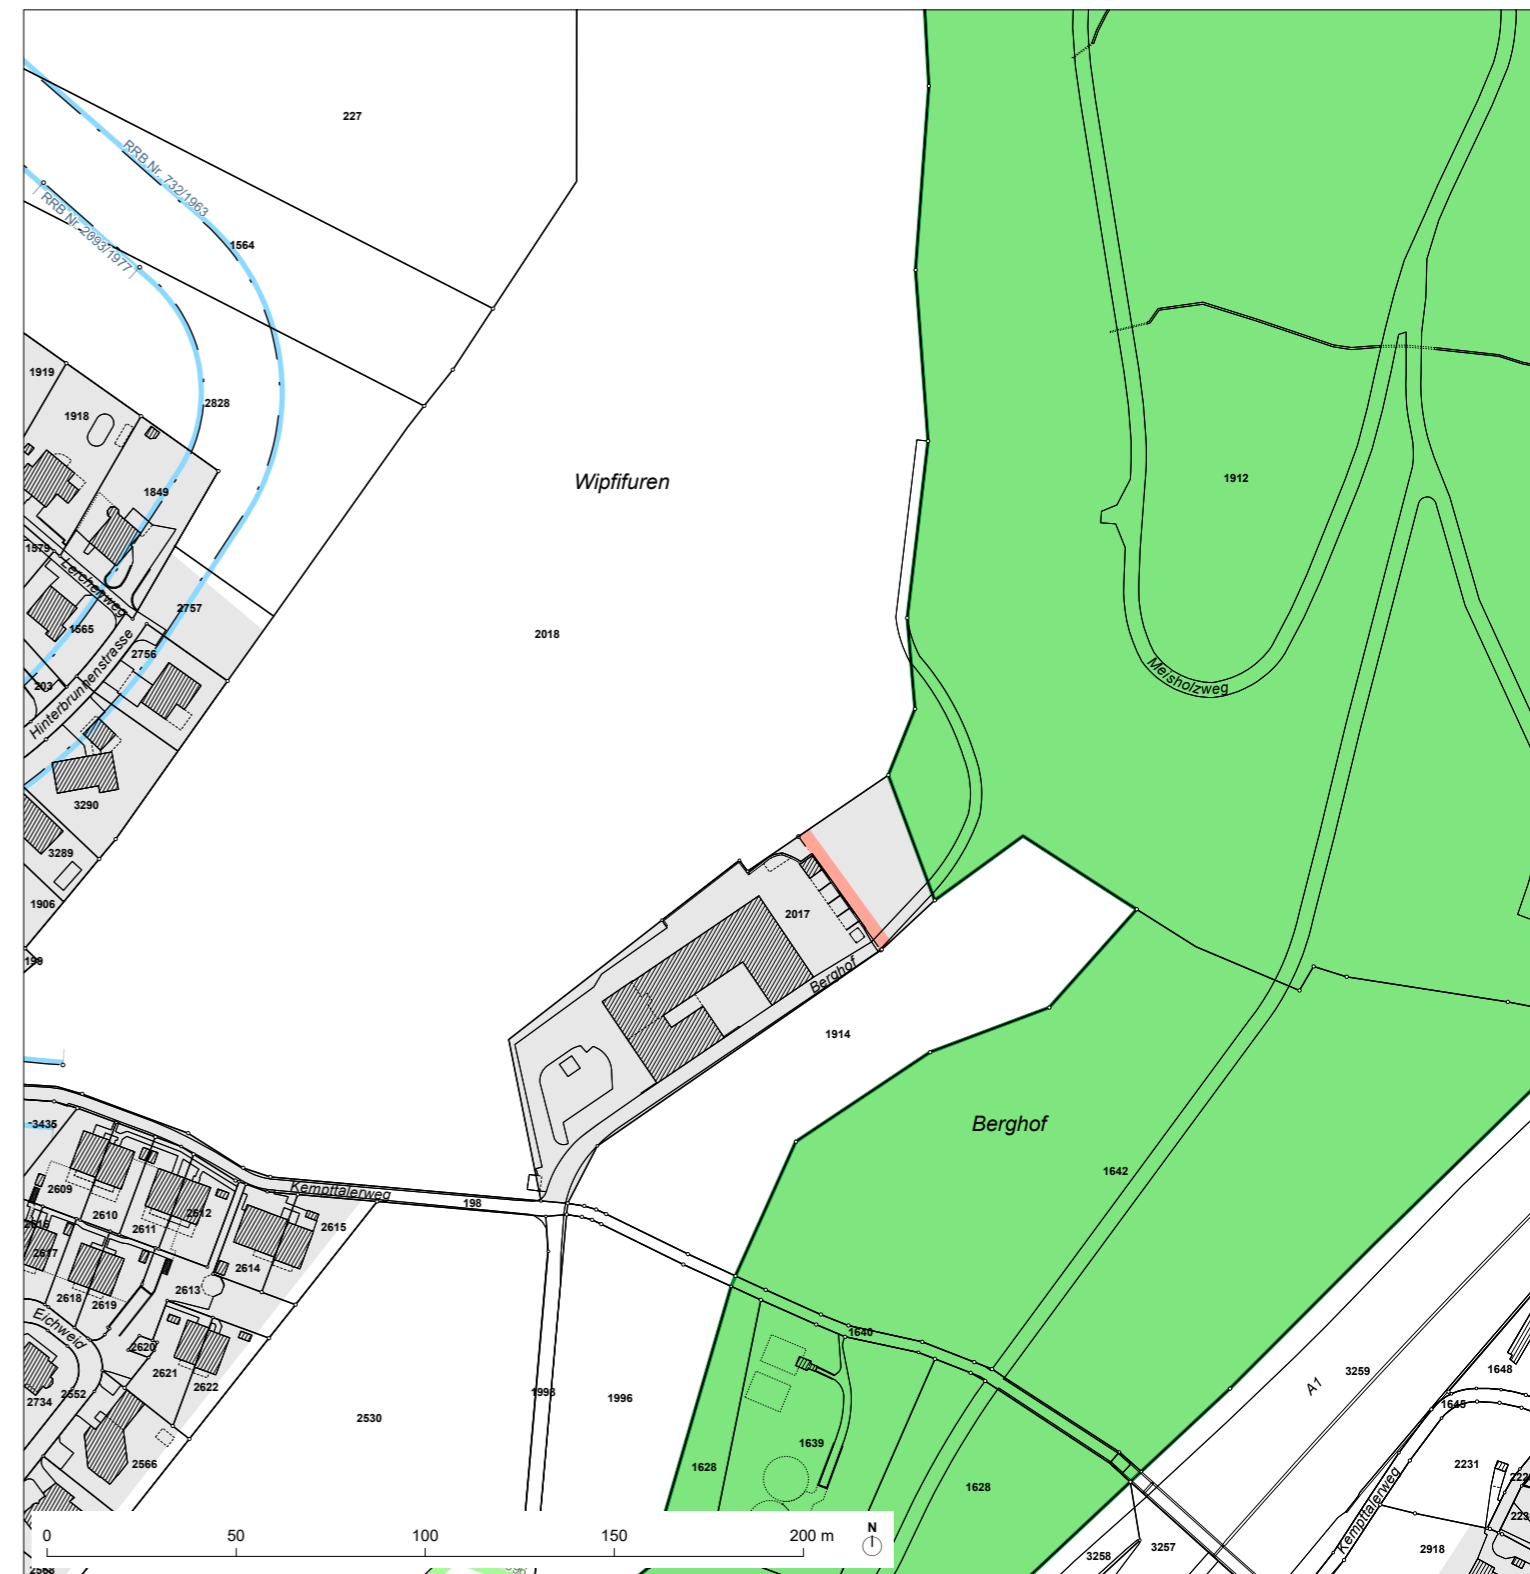




BDV Nr.

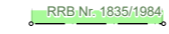

## Festlegungen

-  Waldabstandslinie § 66 PBG
-  Aufhebung Waldabstandslinie rechtskräftig
-  Waldabstandslinie rechtskräftig
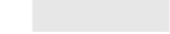
## Informationsinhalte

-  VD Nr. 5035/2014 Verkehrsbaulinie rechtskräftig  
Änderungen sind Bestandteil eines separaten Verfahrens
-  Waldgrenze Art. 13 WaG  
Stand Vernehmlassung April 2020
-  Bauzone  
gemäss Revision ZP, Stand Juli 2022
-  Erholungszone
-  Wald



Revision  
Ergänzungsplan – Waldabstandslinien

Ausschnitt Nr. 4, «Kemptthal»

1:2'000

Festsetzung Gemeindeversammlung:

Lindau, den 21. November 2022

Gemeindepräsident

Gemeindeschreiberin


B. Hosang

S. Markovic




Genehmigung Baudirektion:

Für die Baudirektion:

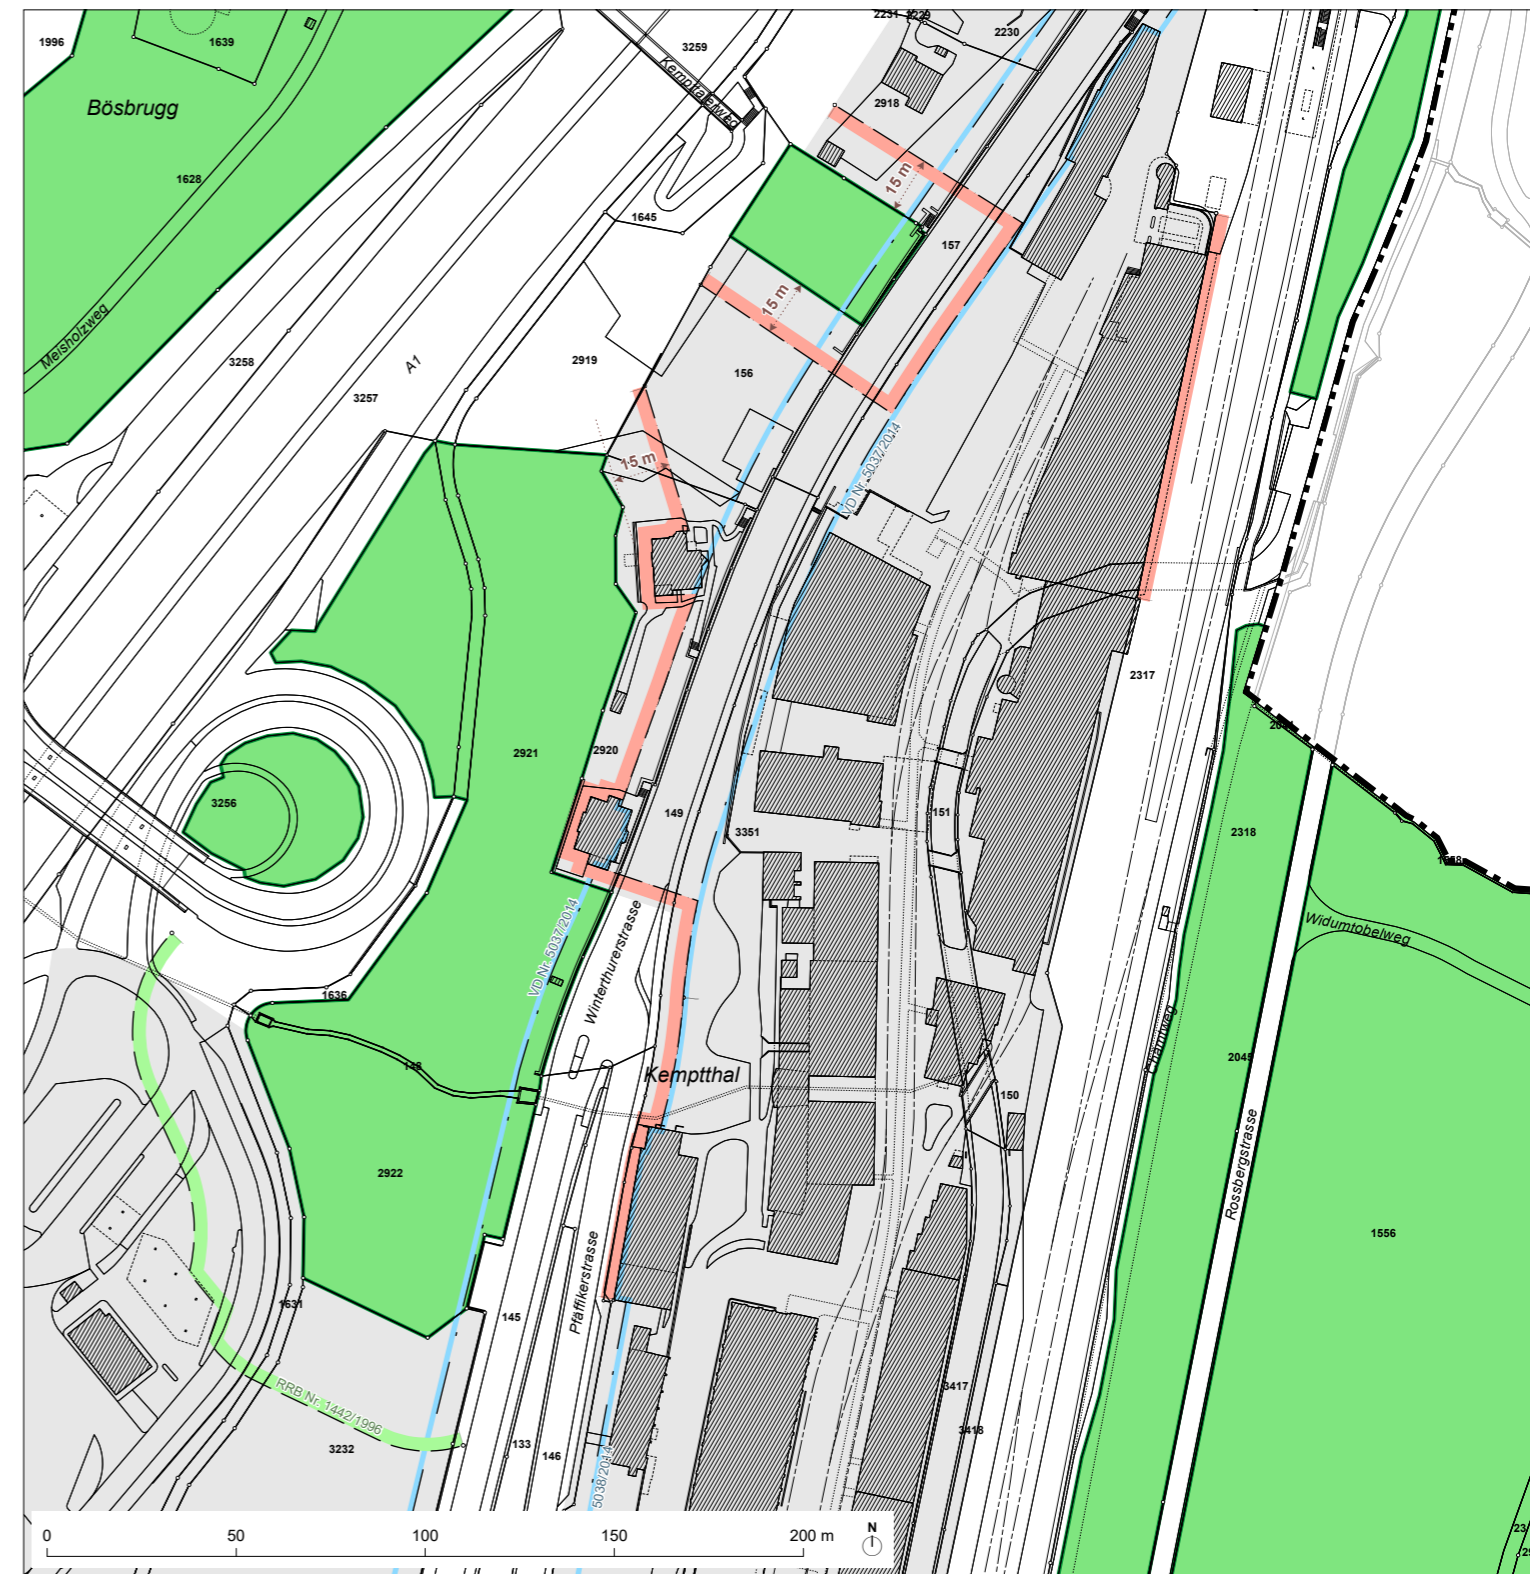

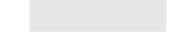


BDV Nr.

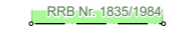

**Festlegungen**

-  Waldabstandslinie § 66 PBG
-  Aufhebung Waldabstandslinie rechtskräftig
-  Waldabstandslinie rechtskräftig

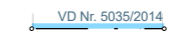**Informationsinhalte**

-  VD Nr. 5035/2014 Verkehrsbaulinie rechtskräftig  
Änderungen sind Bestandteil eines separaten Verfahrens
-  Waldgrenze Art. 13 WaG  
Stand Vernehmlassung April 2020
-  Bauzone  
gemäss Revision ZP, Stand Juli 2022
-  Erholungszone
-  Wald



Revision  
Ergänzungsplan – Waldabstandslinien

Ausschnitt Nr. 5, «Hof»  
1:2'000

Festsetzung Gemeindeversammlung:

Lindau, den 21. November 2022

Gemeindepräsident

Gemeindeschreiberin

B. Hosang

S. Markovic




Genehmigung Baudirektion:

Für die Baudirektion:






BDV Nr.

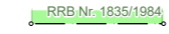

Festlegungen

-  Waldabstandslinie § 66 PBG
-  Aufhebung Waldabstandslinie rechtskräftig
-  Waldabstandslinie rechtskräftig

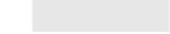Informationsinhalte

-  VD Nr. 5035/2014 Verkehrsbaulinie rechtskräftig  
Änderungen sind Bestandteil eines separaten Verfahrens
-  Waldgrenze Art. 13 WaG  
Stand Vernehmlassung April 2020
-  Bauzone  
gemäss Revision ZP, Stand Juli 2022
-  Erholungszone
-  Wald



Revision  
Ergänzungsplan – Waldabstandslinien

Ausschnitt Nr. 6, «Schwimmbad»  
1:2'000

Festsetzung Gemeindeversammlung:

Lindau, den 21. November 2022

Gemeindepräsident

Gemeindeschreiberin

B. Hosang

S. Markovic




Genehmigung Baudirektion:

Für die Baudirektion:






BDV Nr.

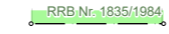

Festlegungen

-  Waldabstandslinie § 66 PBG
-  Aufhebung Waldabstandslinie rechtskräftig
-  Waldabstandslinie rechtskräftig

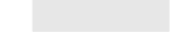Informationsinhalte

-  VD Nr. 5035/2014 Verkehrsbaulinie rechtskräftig  
Änderungen sind Bestandteil eines separaten Verfahrens
-  Waldgrenze Art. 13 WaG  
Stand Vernehmlassung April 2020
-  Bauzone  
gemäss Revision ZP, Stand Juli 2022
-  Erholungszone
-  Wald



Revision  
Ergänzungsplan – Waldabstandslinien

Ausschnitt Nr. 7, «Gräbler»

1:2'000

Festsetzung Gemeindeversammlung:

Lindau, den 21. November 2022

Gemeindepräsident

Gemeindeschreiberin

B. Hosang

S. Markovic




Genehmigung Baudirektion:

Für die Baudirektion:






BDV Nr.

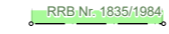

**Festlegungen**

-  Waldabstandslinie § 66 PBG
-  Aufhebung Waldabstandslinie rechtskräftig
-  Waldabstandslinie rechtskräftig

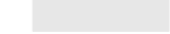**Informationsinhalte**

-  VD Nr. 5035/2014 Verkehrsbaulinie rechtskräftig  
Änderungen sind Bestandteil eines separaten Verfahrens
-  Waldgrenze Art. 13 WaG  
Stand Vernehmlassung April 2020
-  Bauzone  
gemäss Revision ZP, Stand Juli 2022
-  Erholungszone
-  Wald



# Revision Ergänzungsplan – Waldabstandslinien

Ausschnitt Nr. 8, «Hinterhalden / Chaltenried»

1:2'000

Festsetzung Gemeindeversammlung:

Lindau, den 21. November 2022

Gemeindepräsident

Gemeindeschreiberin

B. Hosang

S. Markovic

Genehmigung Baudirektion:

Für die Baudirektion:

BDV Nr.



## Festlegungen

- Waldabstandslinie § 66 PBG
- Aufhebung Waldabstandslinie rechtskräftig
- Waldabstandslinie rechtskräftig

## Informationsinhalte

- VD Nr. 5035/2014 Verkehrsbaulinie rechtskräftig  
Änderungen sind Bestandteil eines separaten Verfahrens
- Waldgrenze Art. 13 WaG  
Stand Vernehmlassung April 2020
- Bauzone  
gemäss Revision ZP, Stand Juli 2022
- Erholungszone
- Wald